

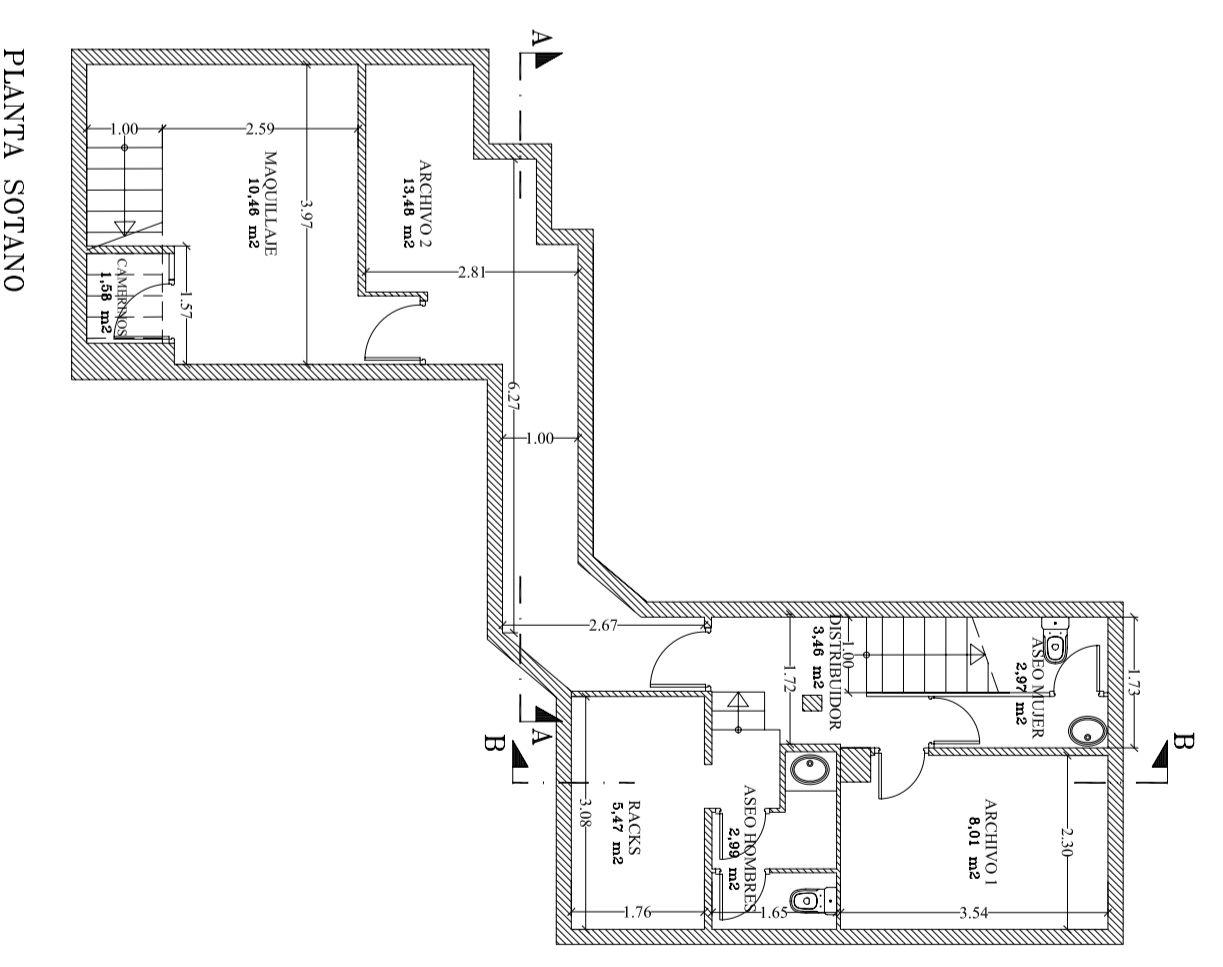


| SUPERFICIES PLANTA BAJA | |
|------------------------------------|-----------------------------|
| ZONA DE DESCANSO PERSONAL | 28,17 m ² |
| REDACCION | 91,37 m ² |
| PRODUCCION GRAFICA | 10,62 m ² |
| DESPECHO GUEST | 5,54 m ² |
| SALA DE REUNIONES | 14,18 m ² |
| ZONA DE PASO | 23,57 m ² |
| ESTUDIO DE GRABACION | 102,23 m ² |
| ESCALERA 1 | 3,39 m ² |
| ESCALERA 2 | 6,90 m ² |
| CONTROL SONIDO | 5,35 m ² |
| CONTROL LUCES | 4,65 m ² |
| AREA TECNICA DESPECHO 1 | 9,60 m ² |
| AREA TECNICA DESPECHO 2 | 9,62 m ² |
| PATIO | 9,46 m ² |
| TOTAL SUPERFICIE UTL | 324,65 m² |
| TOTAL SUPERFICIE CONSTRUIDA | 377,57 m² |

| SUPERFICIES PLANTA SOTANO | |
|------------------------------------|----------------------------|
| ARCHIVO 1 | 8,01 m ² |
| ARCHIVO 2 | 13,48 m ² |
| MAQUILLAJE | 10,46 m ² |
| CAMERAS | 1,50 m ² |
| ASEO MUJERES | 2,97 m ² |
| ASEO HOMBRRES | 2,99 m ² |
| PACKS | 3,47 m ² |
| DISTRIBUIDOR | 3,46 m ² |
| TOTAL SUPERFICIE UTL | 48,42 m² |
| TOTAL SUPERFICIE CONSTRUIDA | 67,44 m² |

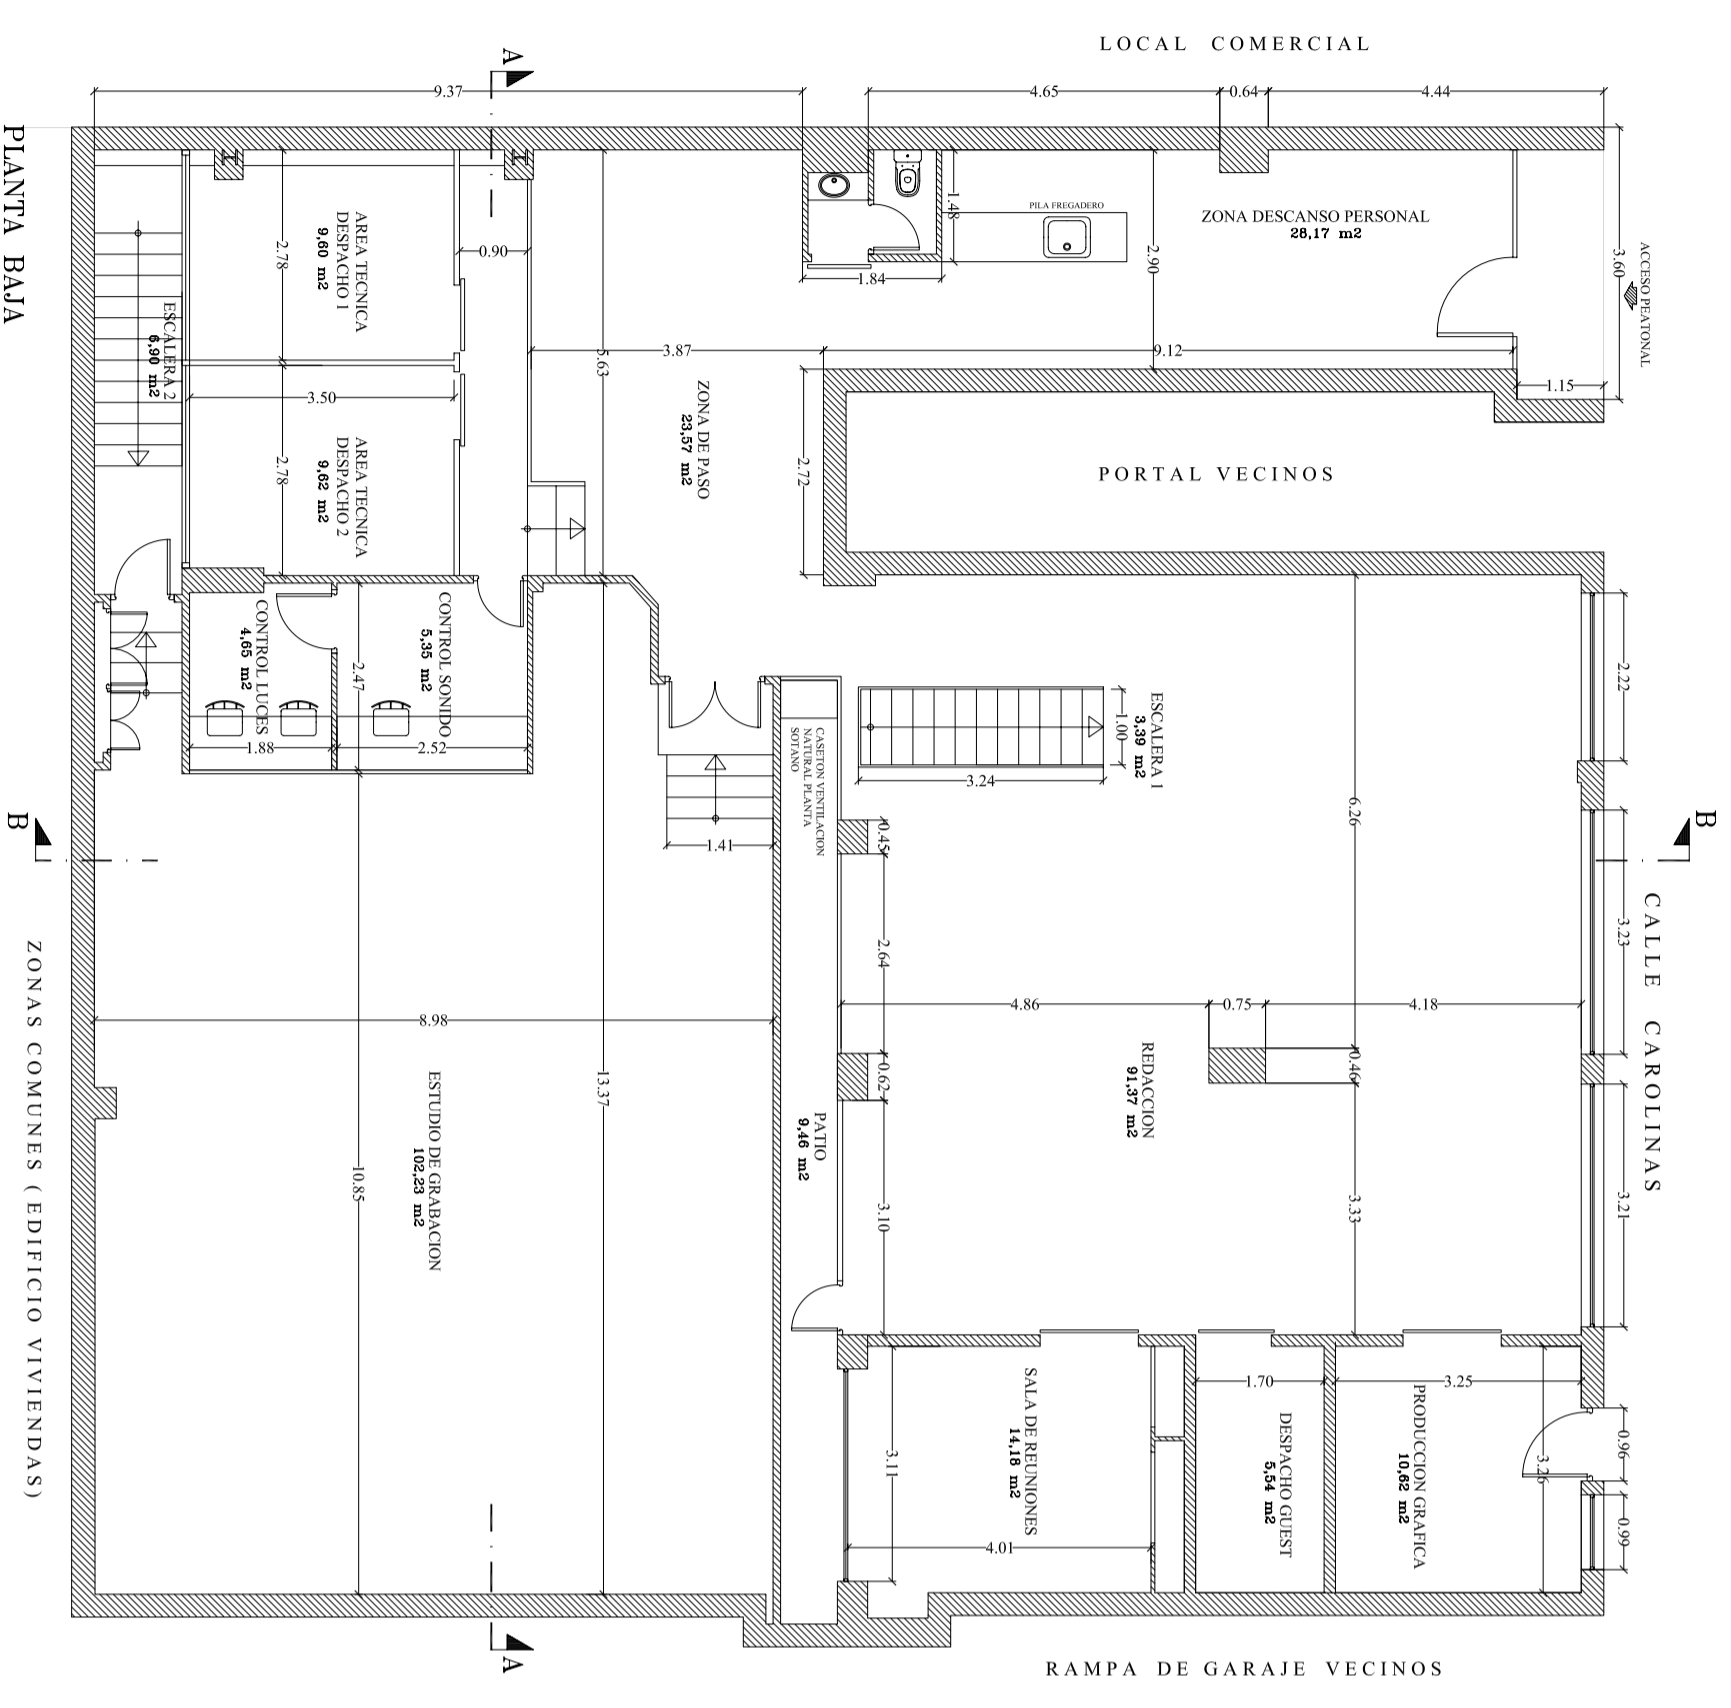

| | | | |
|---|------------|--|--|
|  | | PROYECTO DE: Y OBRAS DE ACONDICIONAMIENTO PARA ESTUDIO DE GRABACION | |
| REFERENCIA: | 100110 | SITUACION: | CALLE CAROLINAS N° 19 PLANTA BAJA Y SOTANO (MADRID) |
| ESCALA: | 1:100 | PROPIEDAD: | MARCELA PRODUCCIONES S.L. |
| FECHA: | ABRIL 2011 | LA PROPIEDAD | EL INGENIERO TECNICO INDUSTRIAL |
| PLANO N°: | R.02 | | D. CARLOS SEBASTIAN |

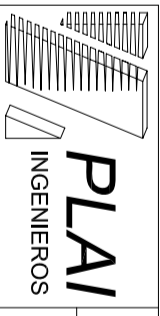